


Erdgeschoss

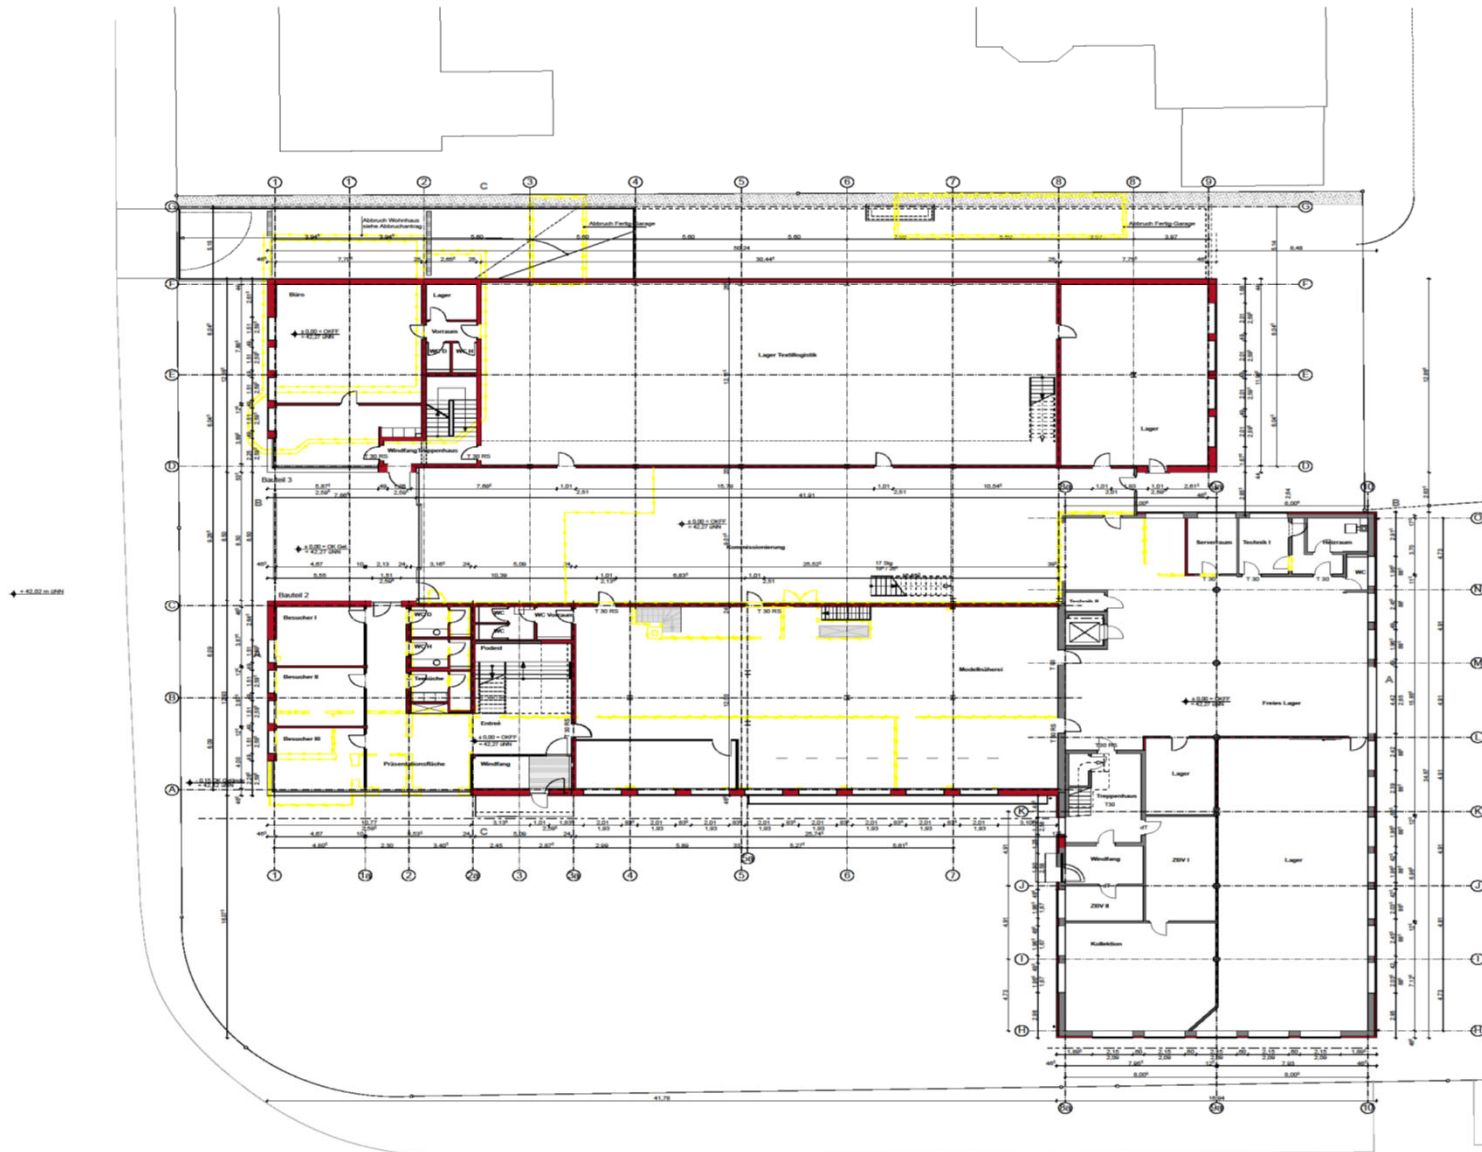

<table border="1"> <tr> <td>Projekt 3</td> <td rowspan="4"> Planung farwick + grote architektonische Dienstleistungen am Dillen Straße 15 48625 Bielefeld T: 05241/4246-0 F: 05241/4246-29 info@farwickgrote.de </td> </tr> <tr> <td>Projekt 2</td> </tr> <tr> <td>Projekt 1</td> </tr> <tr> <td>Projekt 4</td> </tr> </table>		Projekt 3	Planung farwick + grote architektonische Dienstleistungen am Dillen Straße 15 48625 Bielefeld T: 05241/4246-0 F: 05241/4246-29 info@farwickgrote.de	Projekt 2	Projekt 1	Projekt 4
Projekt 3	Planung farwick + grote architektonische Dienstleistungen am Dillen Straße 15 48625 Bielefeld T: 05241/4246-0 F: 05241/4246-29 info@farwickgrote.de					
Projekt 2						
Projekt 1						
Projekt 4						
Projektname: Umbau, Erweiterung und Fassadenrenovierung SE Blumen Semaui GmbH 48599 Gronau-Ep., Alaxer Straße 79-91						
Auftraggeber: Semaui Vermögensverwaltungs GmbH & Co. KG 48599 Gronau-Ep., Alaxer Straße 79-91						
Plan: Grundriss Erdgeschoss						
Maßstab: 1:500	Datum: 15.08.2008					
Blatt: 02/01	Gesamt: 02/01					
Genehmigungsplanung / 3. Nachtrag						

Diese Zeichnung und alle darauf beruhende Ausschreibungen sind Eigentum der farwick + grote AG. Nachdruck, Verbreitung oder sonstige öffentliche Verwertung ist ohne schriftliche Genehmigung der farwick + grote AG. Alle Rechte vorbehalten.