


# Obergeschoss

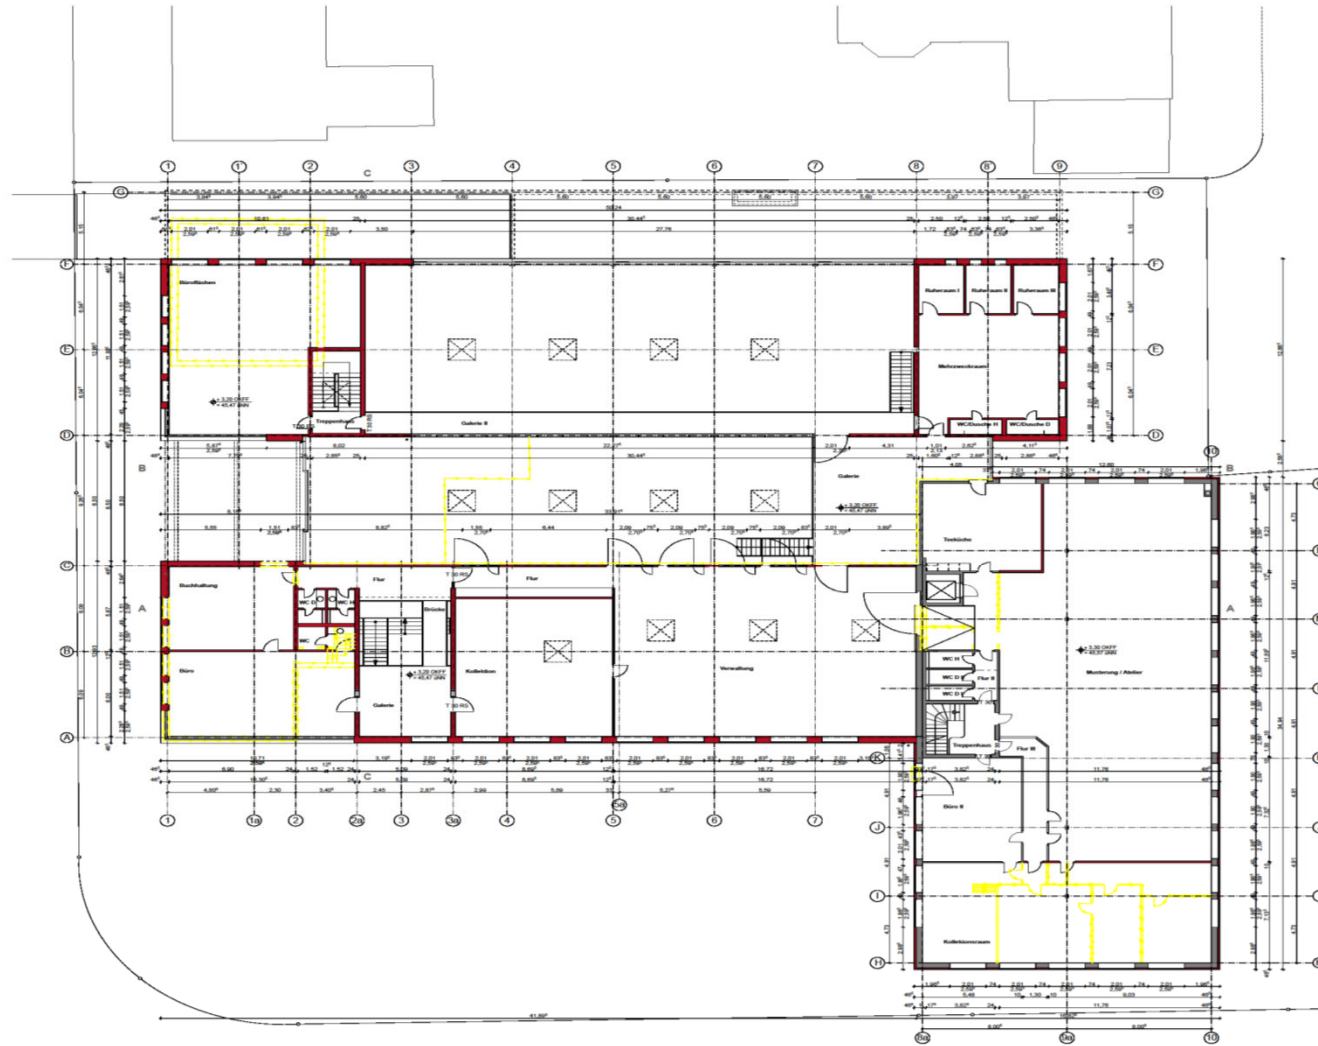

<p>Projekt: <b>Farwick + große</b>          architektur schneiderschneiders          am Dahlen Straße 13          48149 Ahaus</p> <p>Telefon: 05241/4246-0          Fax: 05241/4246-20          info@farwickgroese.de</p>		
<p>Bestand: Umbau, Erweiterung und Fassadenrenovierung SE Blauen Steuau GmbH          48599 Gronau-Epe, Albxauer Straße 79-81</p>		
<p>Bestand: Steuau Vermögensverwaltung GmbH &amp; Co. KG          48599 Gronau-Epe, Albxauer Straße 79-81</p>		
<p>Plan: Grundriss Obergeschoss</p>		
Maßstab: 1:100	Blatt: 000	Genutzungsplanung / 3. Nachtrag
<p><small>Diese Zeichnung und diese Arbeit sind urheberrechtlich geschützt und darf ohne Erlaubnis des Verfassers nicht veröffentlicht werden.</small></p>		