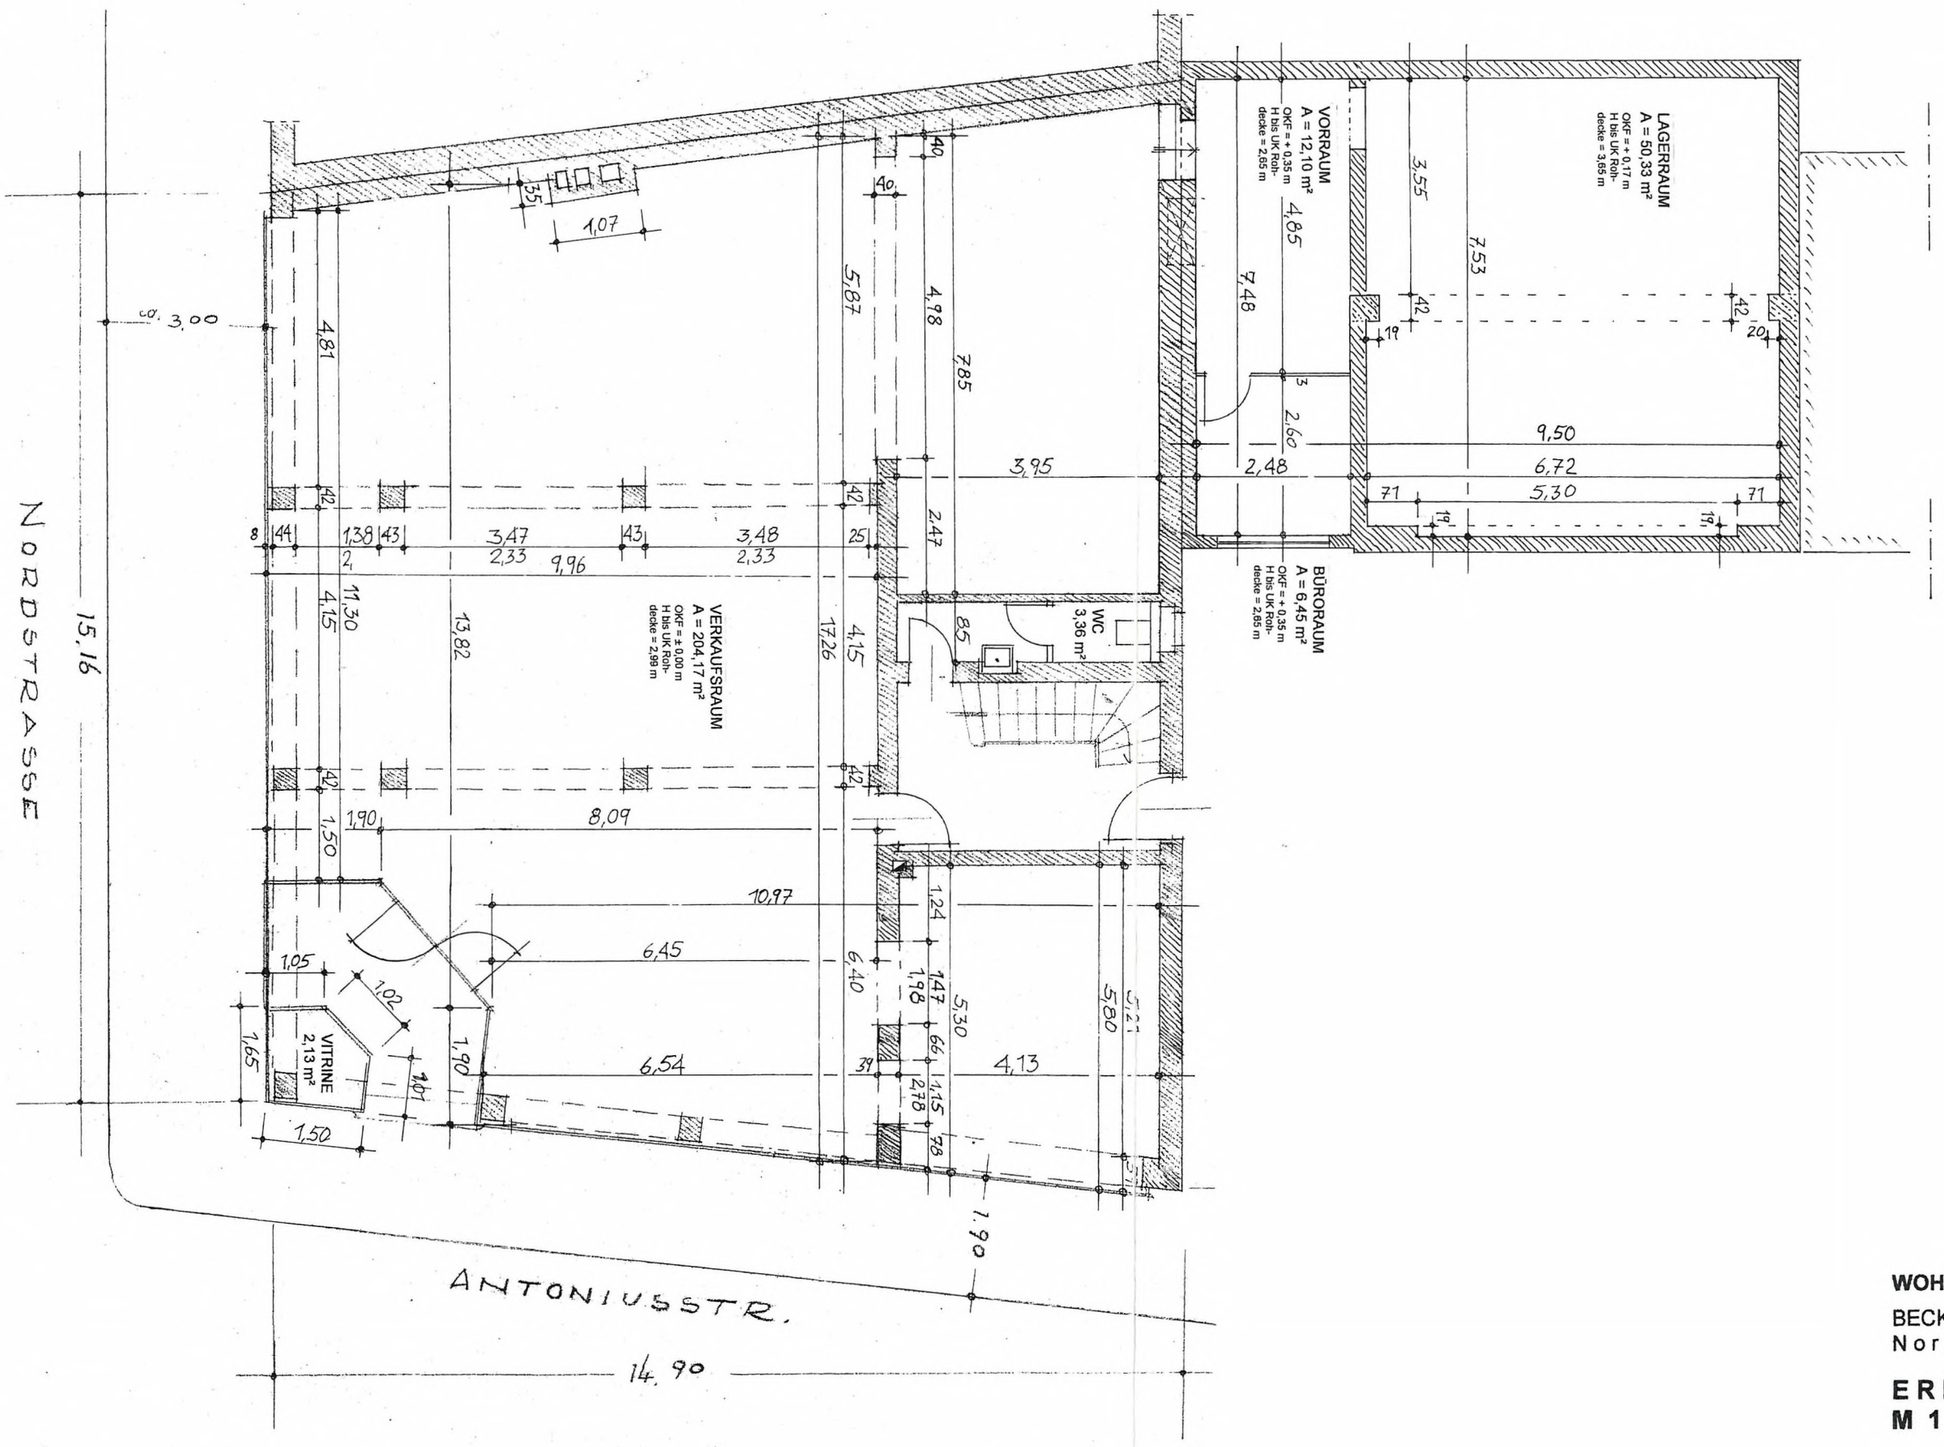

WOHN- UND GESCHÄFTSHAUS

BECKUM
Nordstraße 56

ERDGESCHOSS
M 1 : 100 - Bestand

BAUHERR:

Klaus Rusche
Nordstraße 54
59269 Beckum

ARCHITEKT:

Dipl.-Ing.
F.-J. Schüttler
Stauverweg 29
59269 Beckum

Beckum - 06.08.2010