


24 | 101 | 2625 | 365

NORDWALL

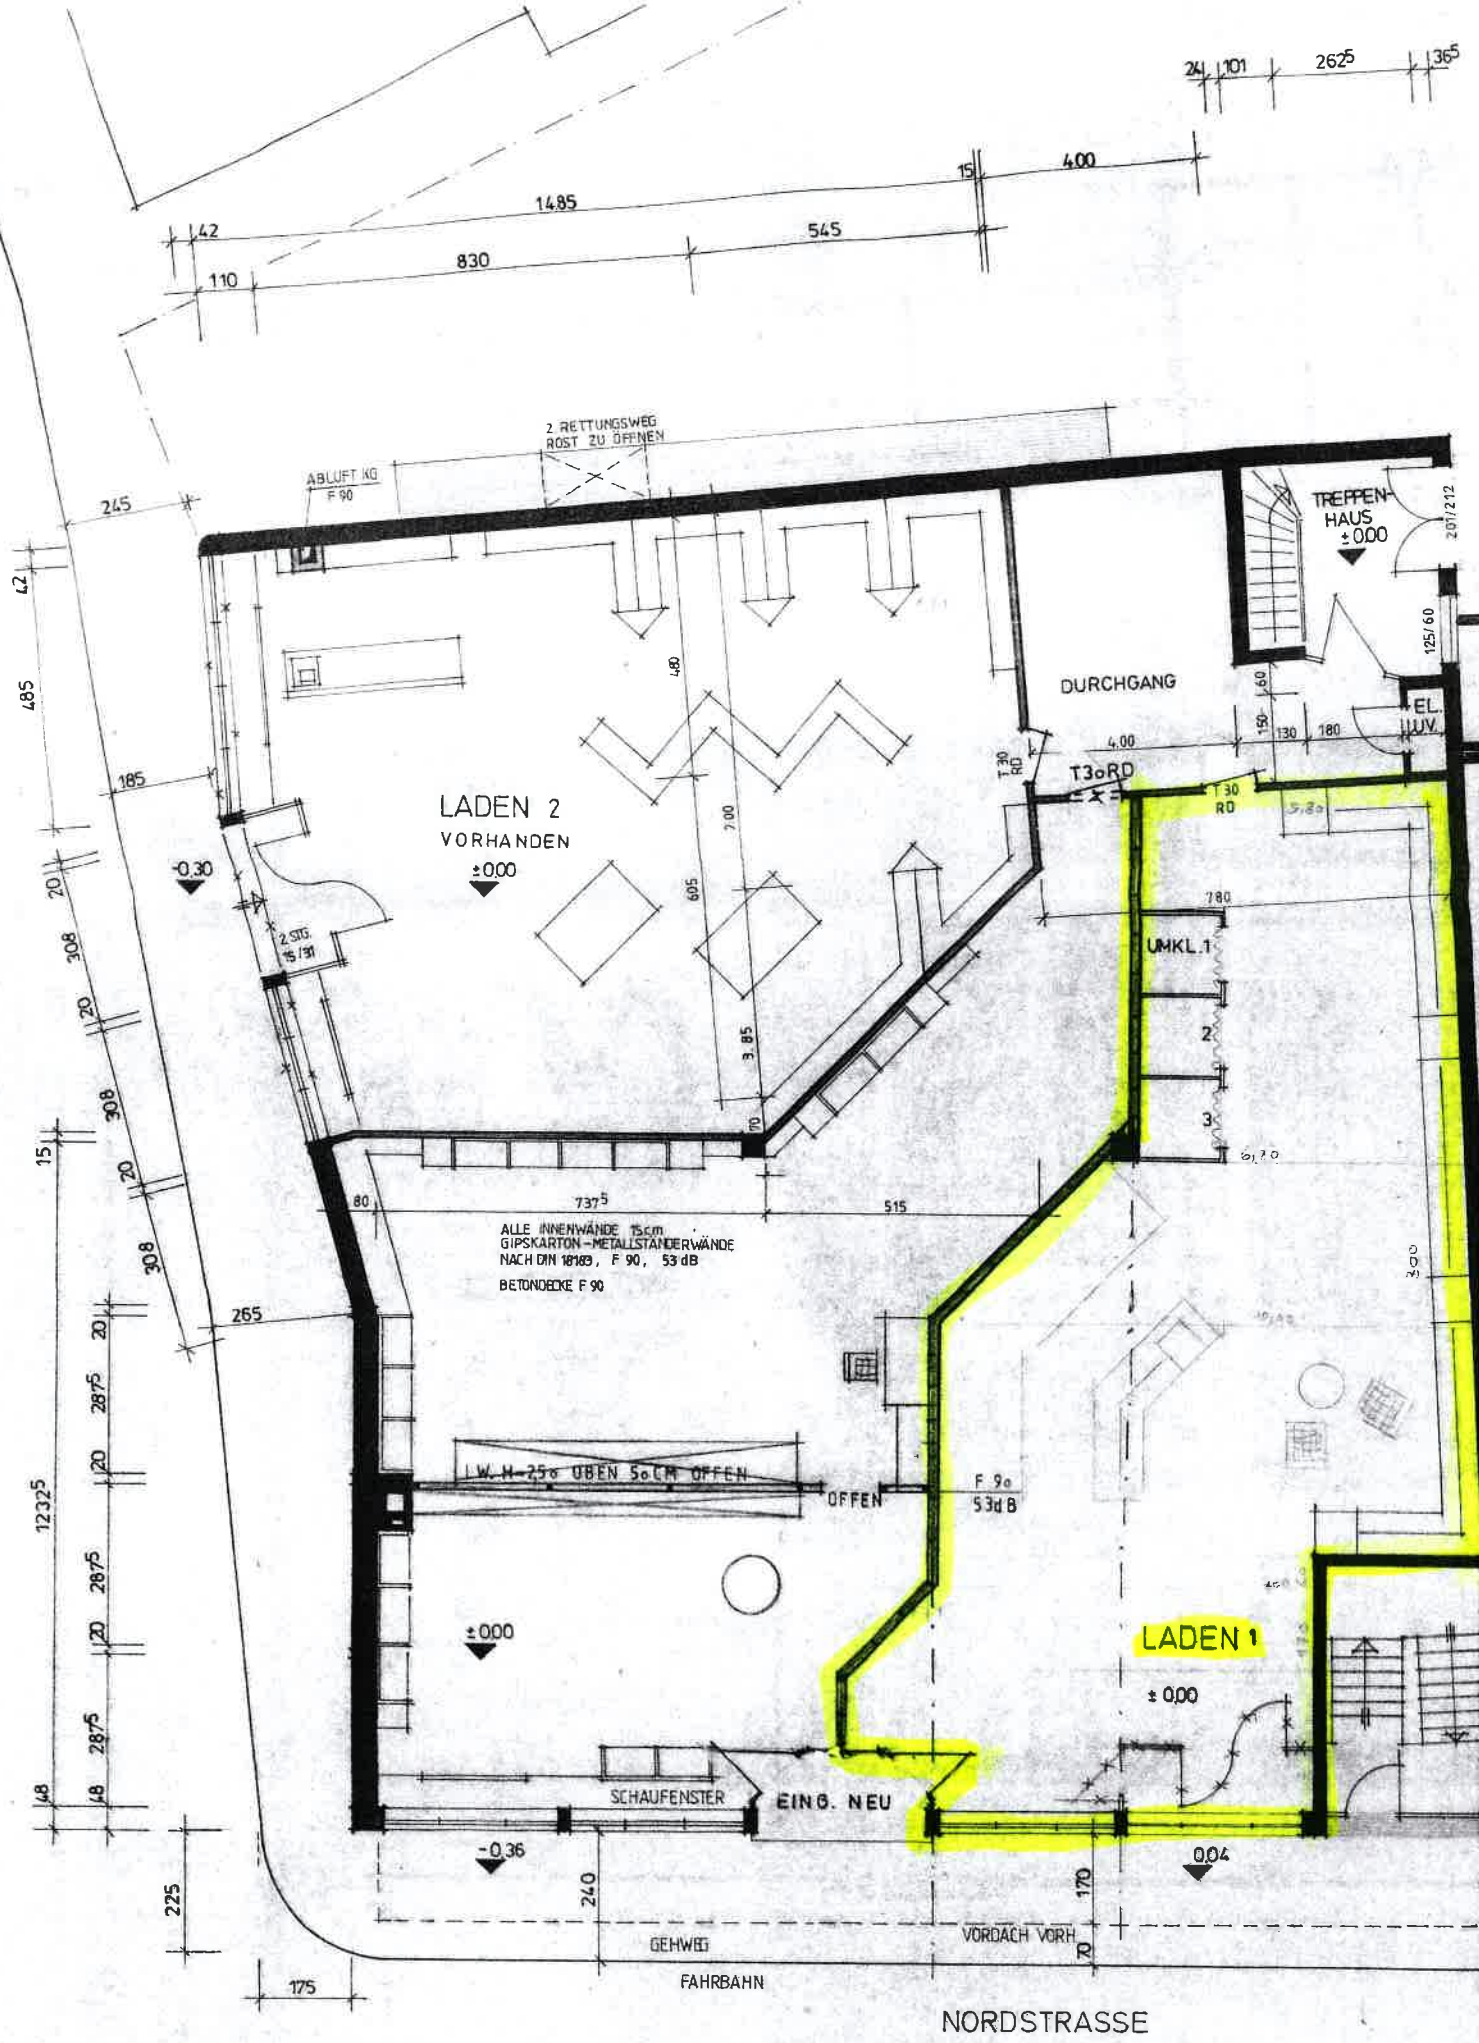

2 RETTUNGSWEG  
ROST ZU ÖFFNEN

ABLUFTEG  
F 90

TREPPENHAUS  
±0.00

DURCHGANG

LADEN 2  
VORHANDEN  
±0.00

T3oRD

UMKL. 1  
2  
3

ALLE INNENWÄNDE 15cm  
GIPSKARTON - METALLSTANDERWÄNDE  
NACH DIN 18180, F 90, 53 dB  
BETONDECKE F 90

I.W. H. 25cm ÜBEN 50CM OFFEN

OFFEN

F 90  
53dB

LADEN 1  
±0.00

SCHAUFENSTER

EING. NEU

GEHWEG

FAHRBAHN

VORDACH VORH

NORDSTRASSE

485  
185  
42  
20  
308  
20  
308  
20  
15  
20  
308  
20  
20  
287.5  
20  
120  
287.5  
20  
20  
287.5  
20  
287.5  
20  
148  
287.5  
120  
20  
287.5  
12325

245  
42  
110  
830  
1485  
480  
700  
695  
70  
80  
737.5  
265  
80  
240

545  
400  
545  
3.85  
515

170  
170  
170

4.00  
1.30  
5.20  
7.80  
201.70

125.60  
150  
130  
180  
3.00  
201.212  
2.00

207.212  
125.60  
2.00

54.5 279.5 50 20.5 329.5 20.5 329.5 20.5 329.5 20.5 329.5 20.5 329.5 54.5

42 17.585 24 327.5

2188.5