


Auszug aus dem Liegenschaftskataster -Flurkarte-

Die geometrische Genauigkeit dieses Auszugs ist abhängig vom Maßstab der Ursprungskarte

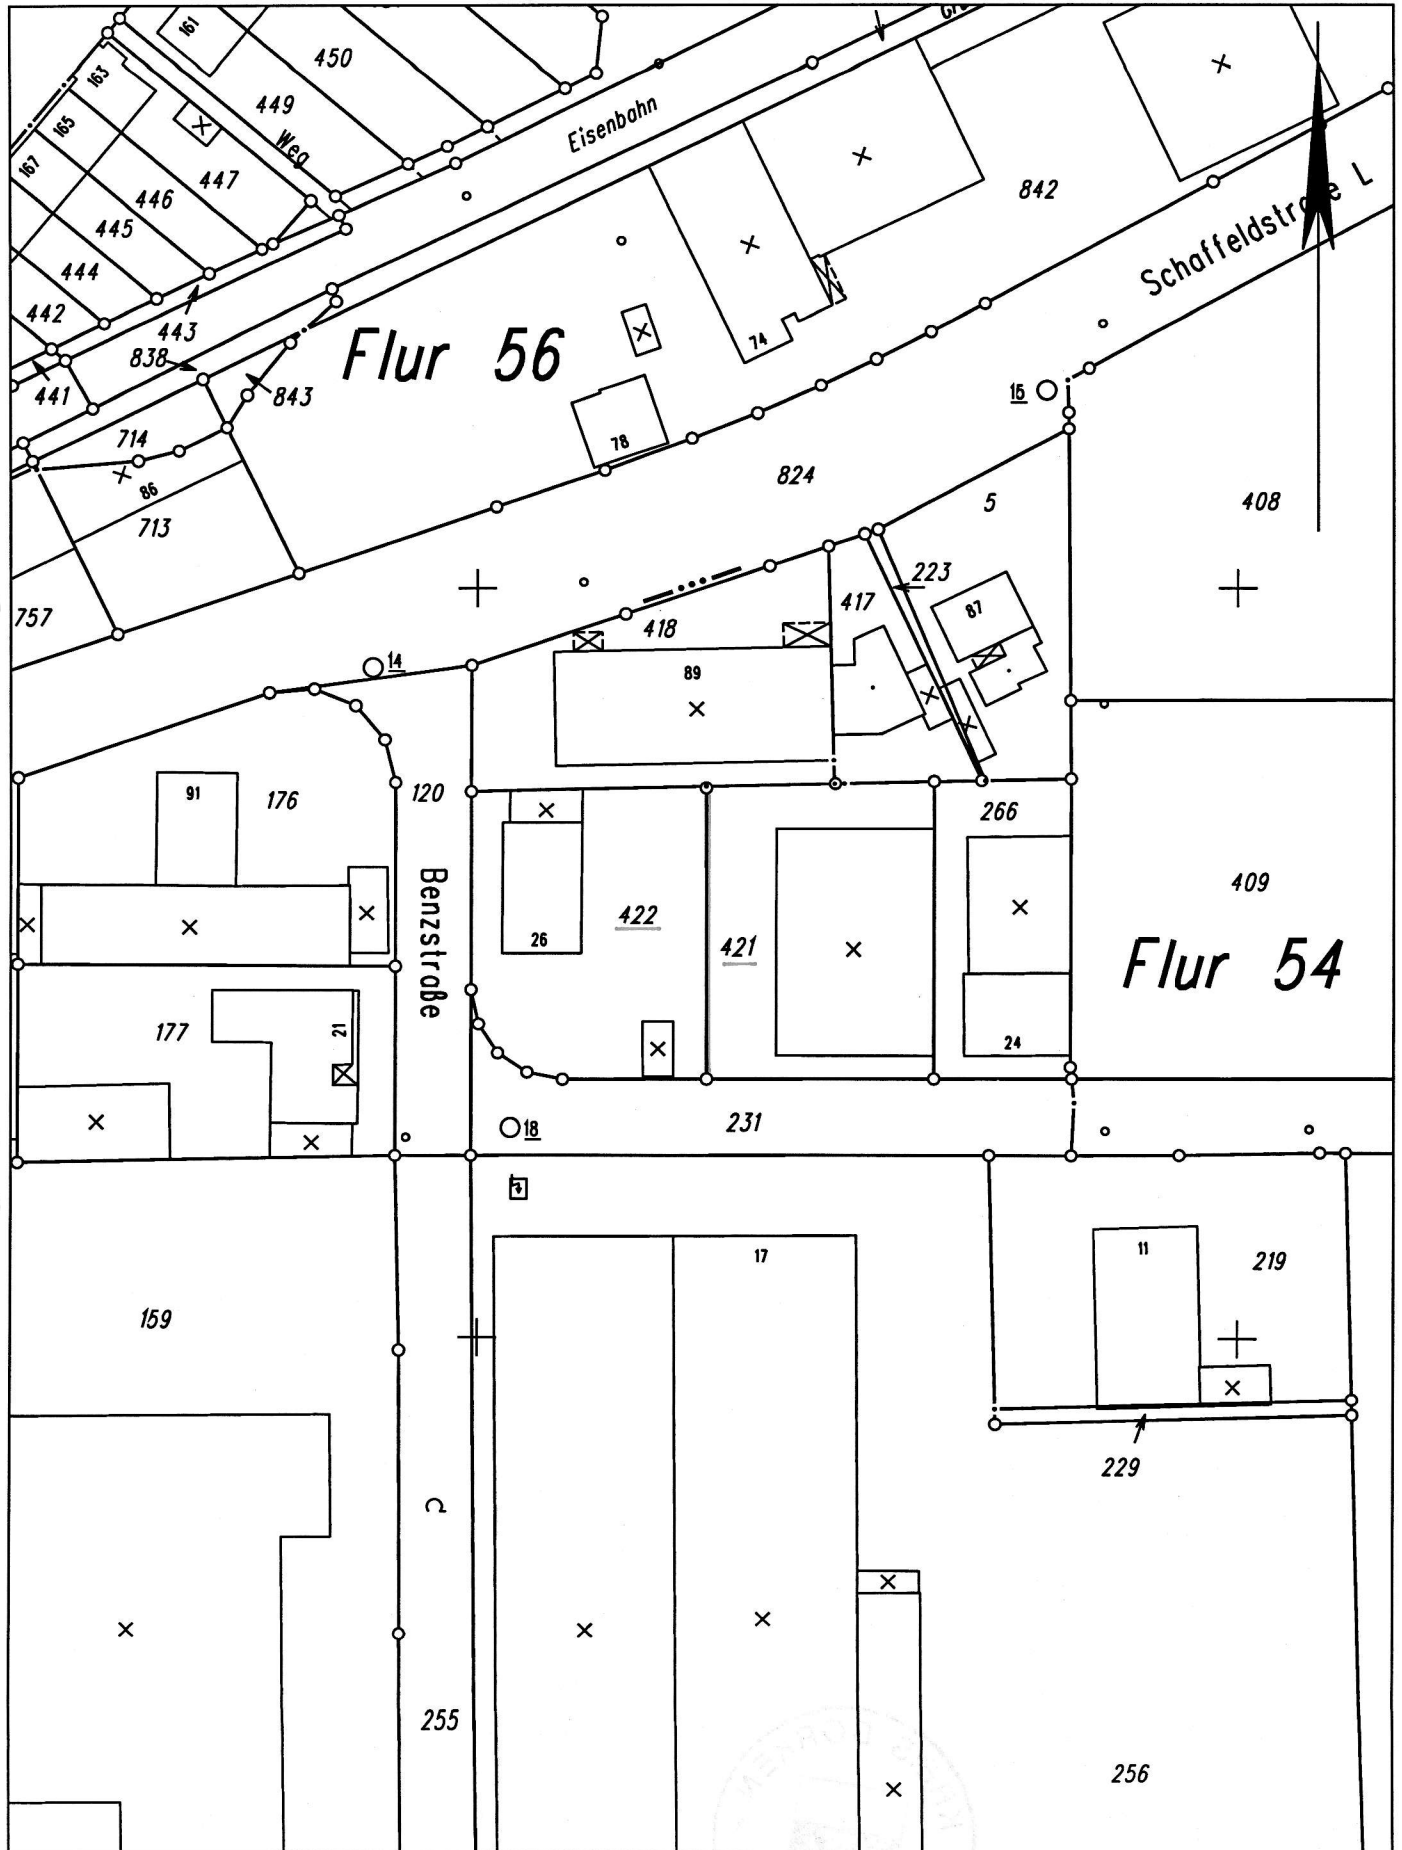

Gemeinde : BOCHOLT
Gemarkung: BOCHOLT

Flur : 54

ungefährer Maßstab 1: 1000
Datum: 10.05.00