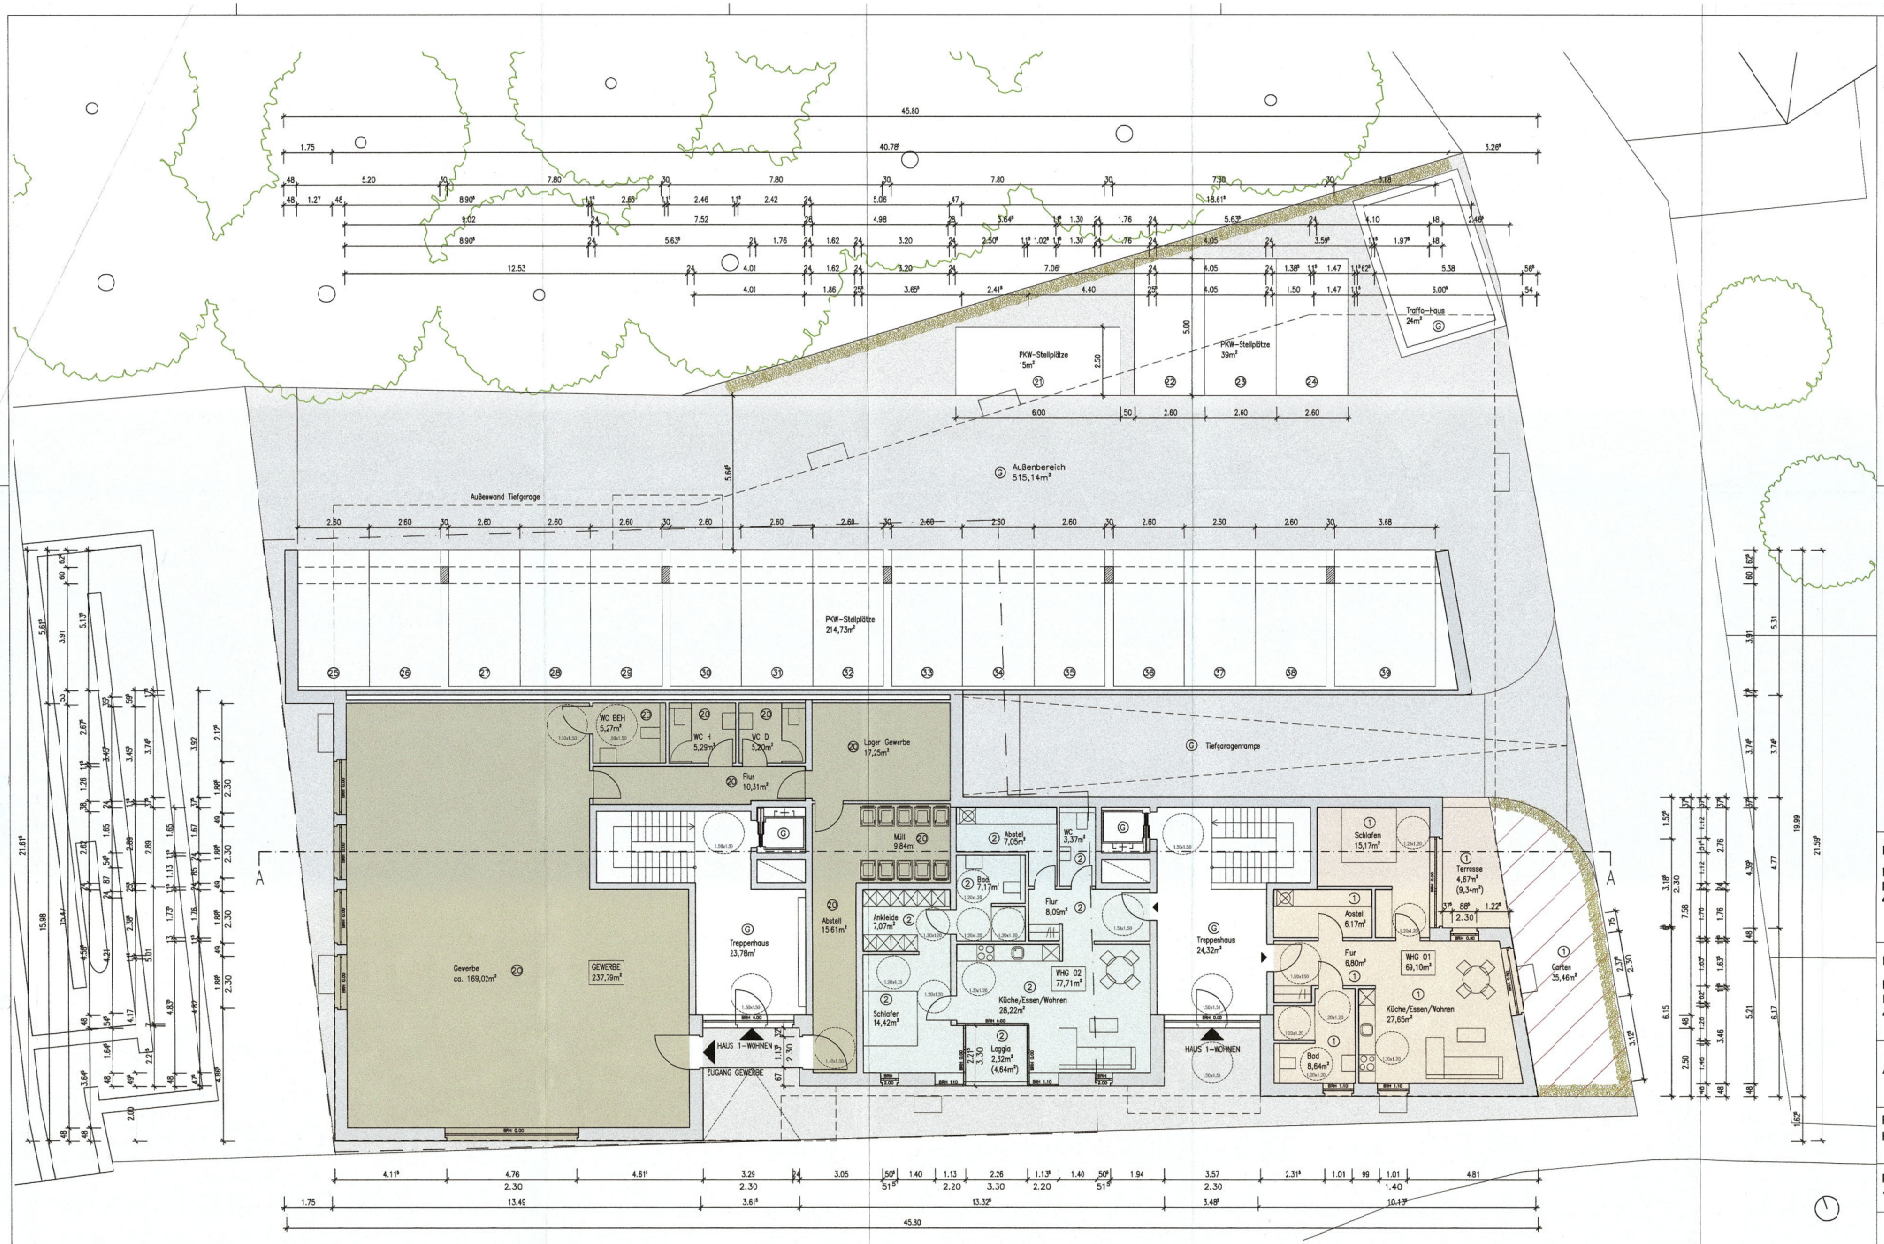


EVA-MARIA FURTH ARCHITEKTUR
Friedrich-Ebertstraße 59 | 47799 Krefeld
0170 8058946 | furth.evamaria@gmail.com

Az.: 195-25-02
Aufteilungsplan Blatt Nr. 3a
Anlage zur Bescheinigung der Stadt Borken vom 11.07.2025 gemäß § 7 Abs. 4 Nr. 2 des Wohnungseigentumsgesetzes vom 15.3.1951
STADT BORKEN
Geschäftsstelle Bauordnung

BAUVORHABEN
NEUBAU VON 3 WOHN- UND GESCHÄFTSHÄUSERN
MÜHLENSTRAßE 12,16 18, 22, 43
46325 BORKEN

BAUHERR
MQ Projekt GmbH
Freiheit 27
46348 Raesfeld

ABGESCHLOSSENHEITSBESCHEINIGUNG

PLAN
HAUS 1 - ERDGESCHOSS

PLAN-NR.	MASSTAB	FORMAT	DATUM
1.2	1:100	DIN A1	31.03.2025

BAUHERR K. Kündgen

ARCHITEKT