
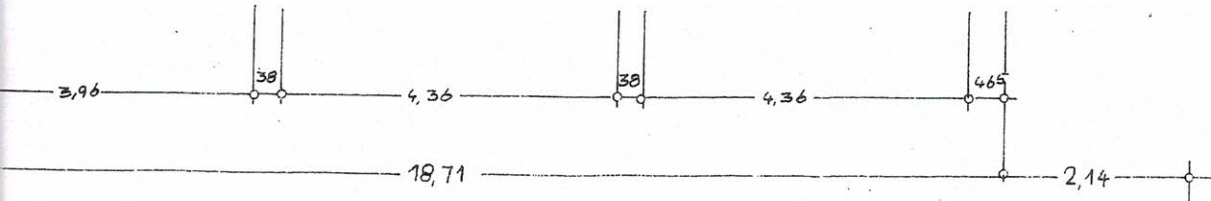


ing und Lichtkuppel,  
ein kalter Raum)

Abgetrennte Mülltonnenecke für  
das MFH Linnenstraße 37

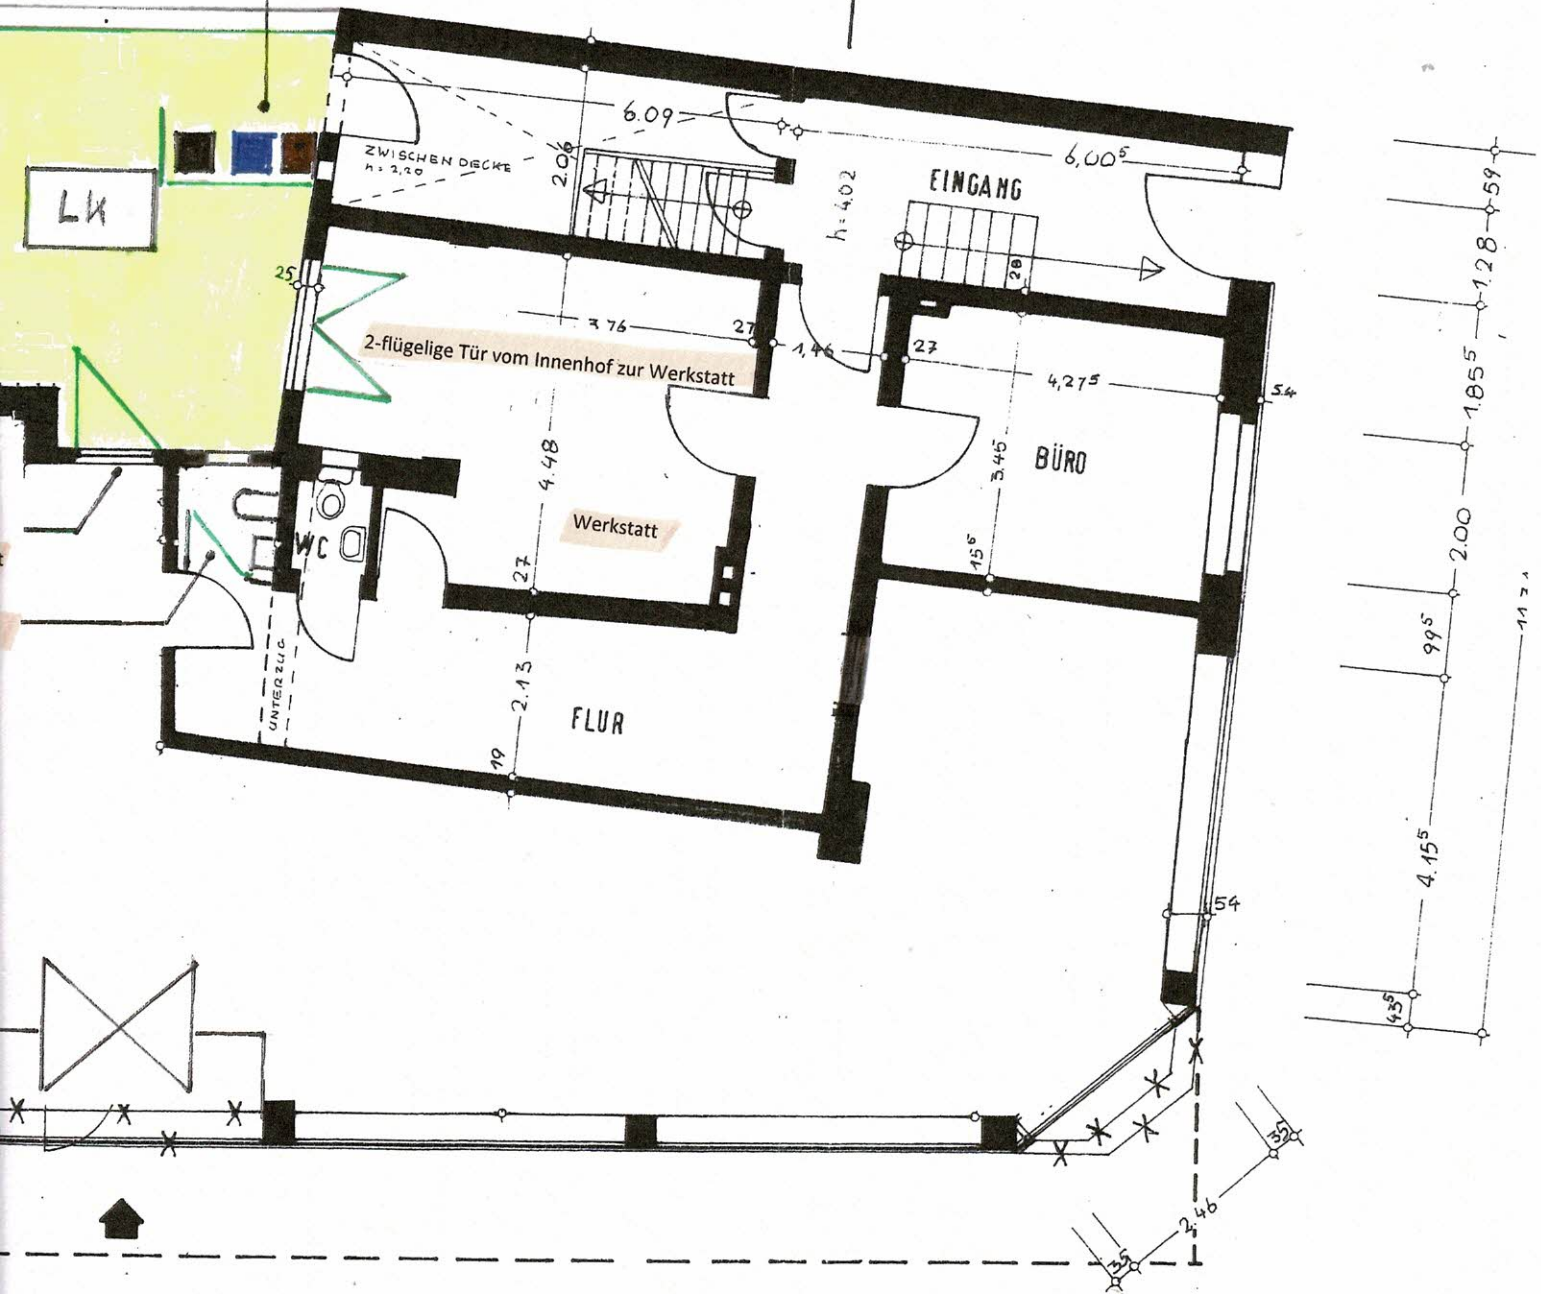

UMBAU DES A