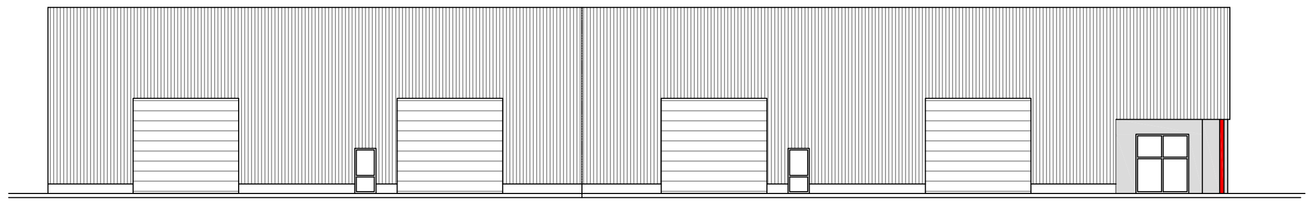

Ansicht von Süden

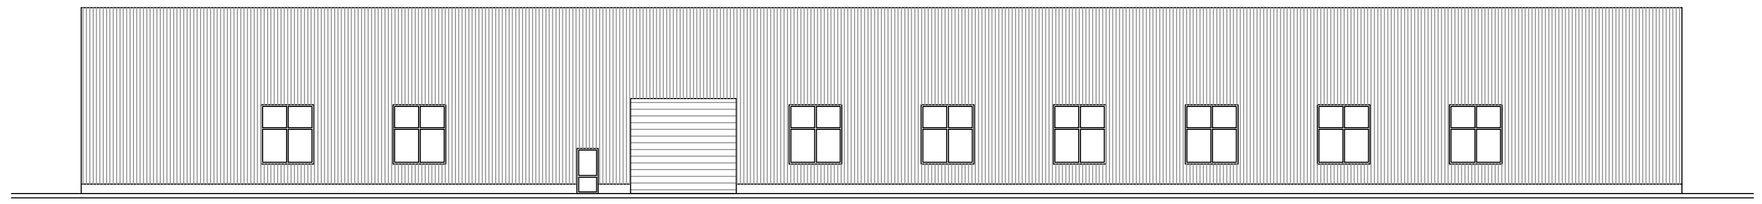

Ansicht von Westen – A 31 –

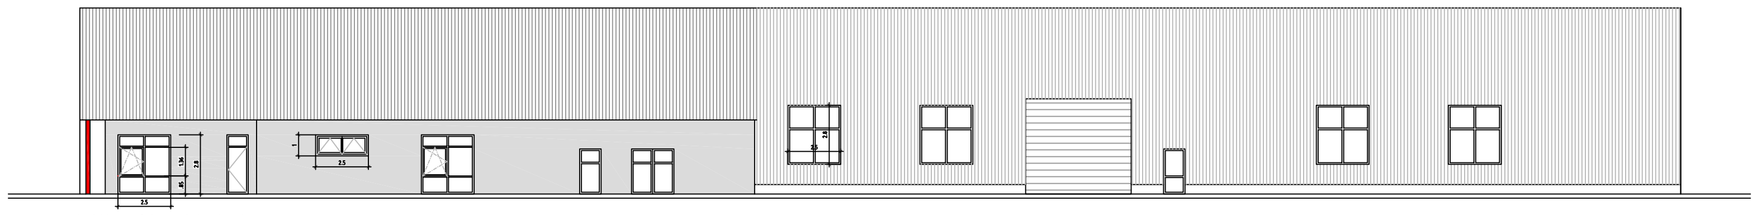

Ansicht von Osten – Industriepark –

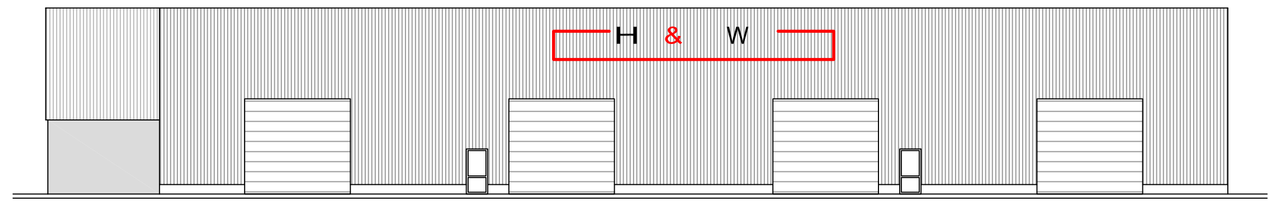

Ansicht von Norden – B 474 –

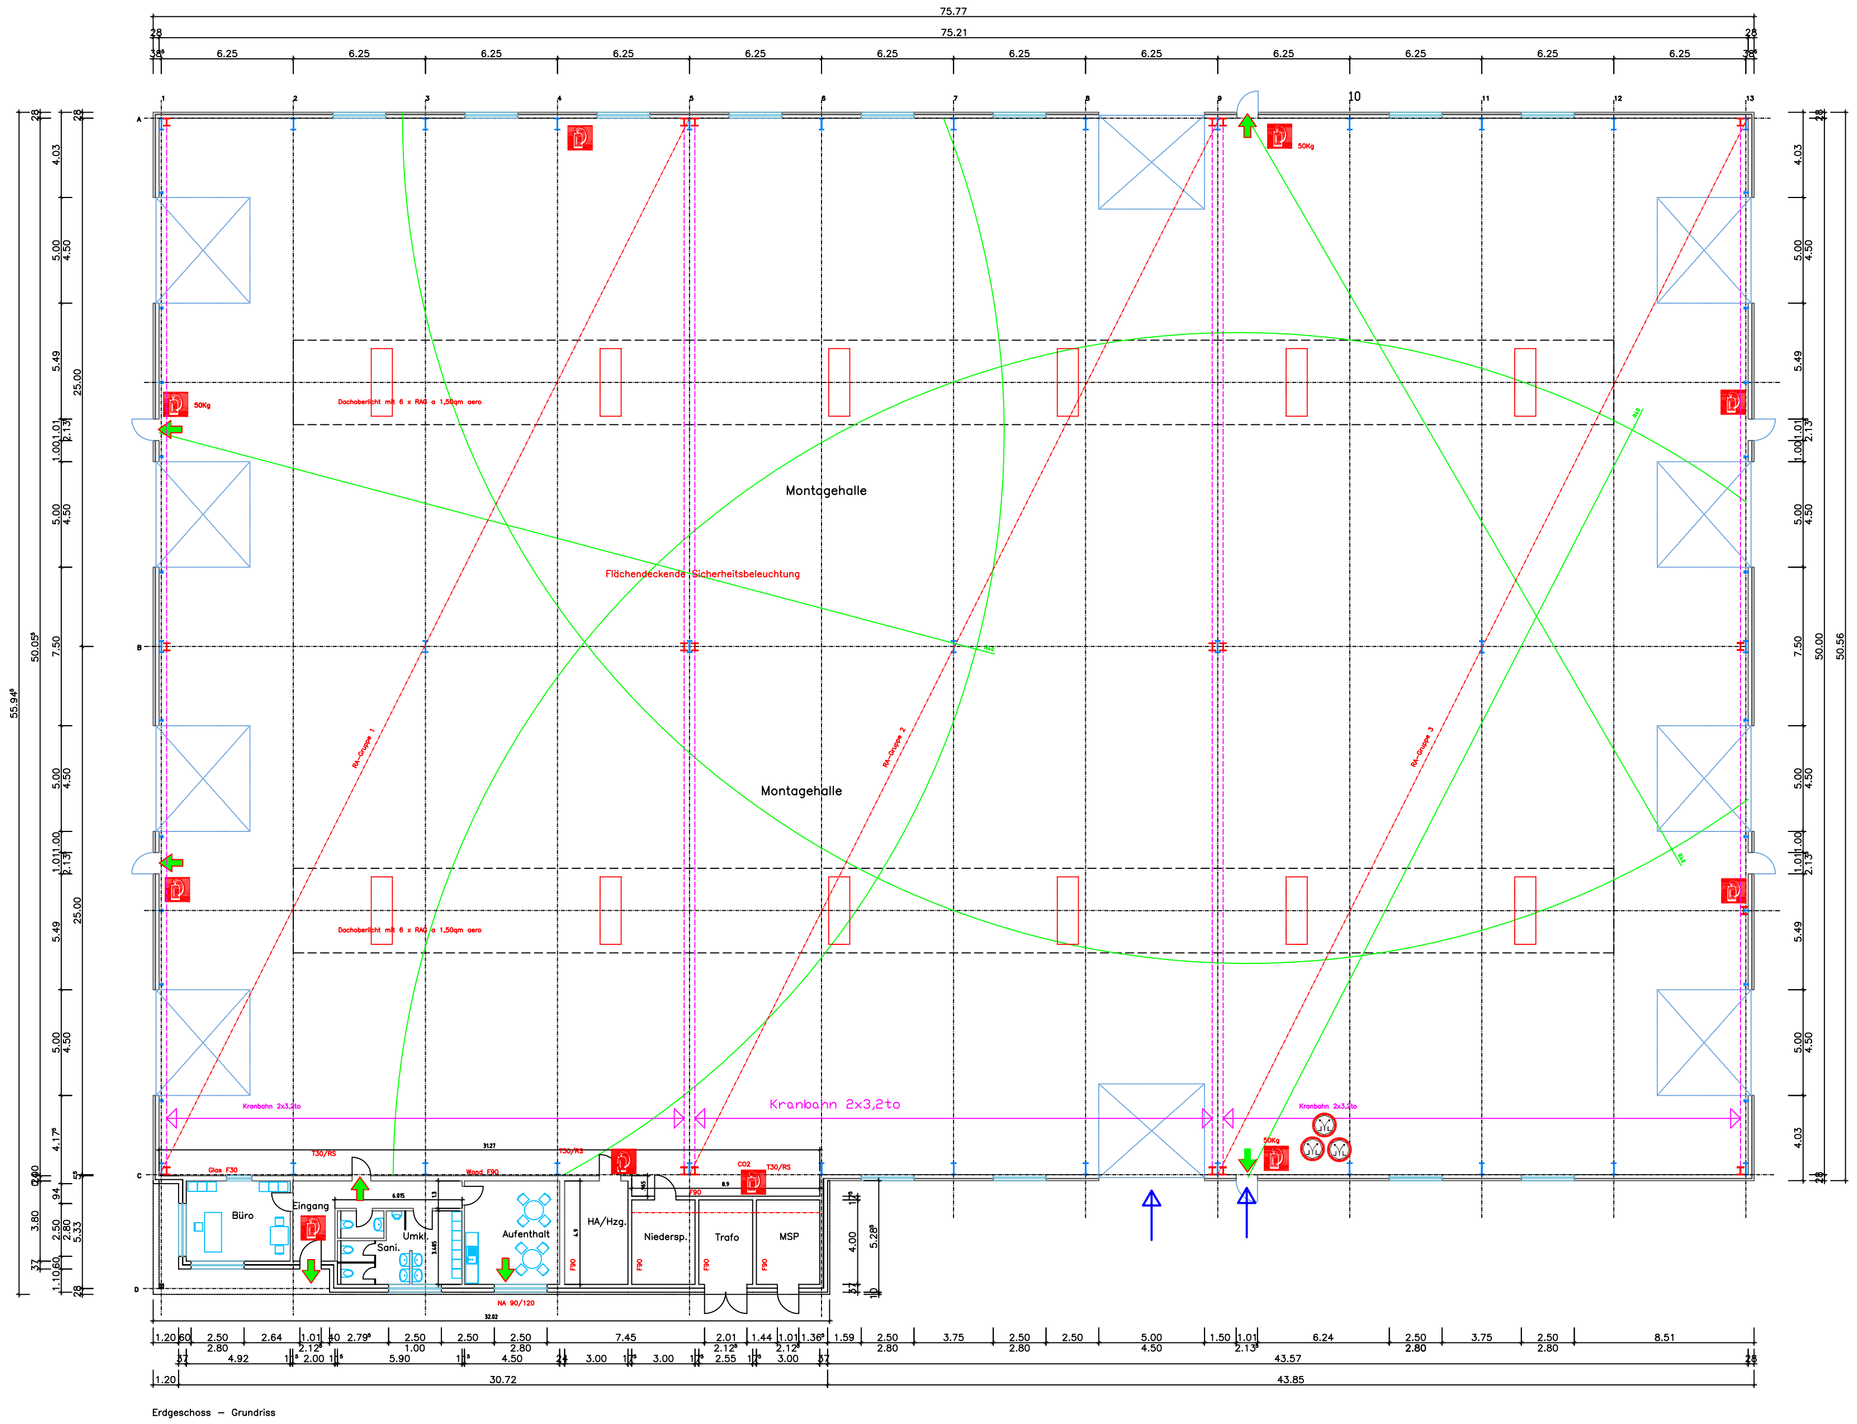

Erdgeschoss – Grundriss

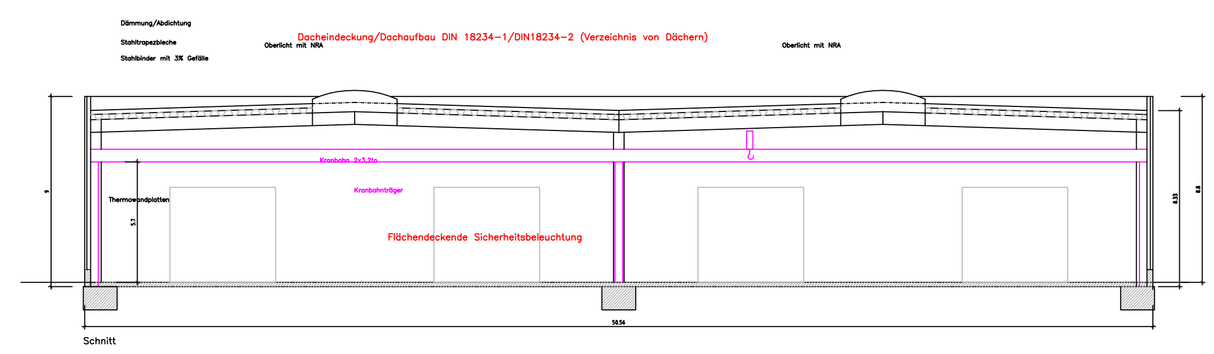

Schnitt

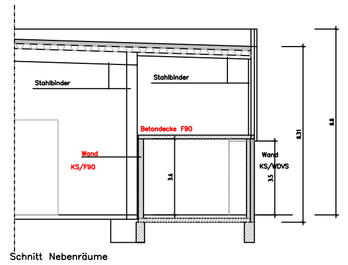

Schnitt Nebenräume

RA–Auslösestelle

Kleinfeuerlöscher

50 Kg Feuerlöscher

Rettungsweg u. Ausgang
Rettungswegtiefe r=40m

NA Fenster 90/120cm LL

RA Zuluft

Änderung 22.05.19
Trafost. Räume getauscht

Änderung 31.01.19
Stahlkonstruktion, Dachneigung
Wanchöhe, Fenster
Kranbahnanlagen
Anbau verlängert

Architekturbüro Hidding & Schwanekamp GbR
Schöppinger Str. 1 · 48720 Rosendahl
Telefon: 02547 - 939 72 52 · Fax: 02547 - 939 72 55
E-mail: mail@architektur-hs.de · www.architektur-hs.de
Planung · Bauleitung · Sanierung · Energieberatung

Bauvorhaben:

Neubau eines Betriebsgebäudes für die Fa. H&W Nutzfahrzeugtechnik GmbH, Lise-Meitner-Str. 3, 48691 Vreden, Bauort: Legden, Industriepark

Bauherr:

Werner Wöhrmann, Nork 72 a, 48691 Vreden

Bezeichnung:	Blatt-Nr.:
Antragszeichnung Grundriss Erdgeschoss, Schnitt, Ansichten	

Index	Datum:	Änderung
	06.12.18	Stahlkonstruktion, Nebenräume
	24.01.19	Brandschutzeintragungen lt. BSK

Maßstab:	Größe:	gezeichnet:	Datum:
1:200			02.10.2018

Bearbeiter:
Planungsbüro W. Hoogen, Leikerskamp 13, 48739 Legden
Telefon: 02566 / 9 62 63 Fax: 02566 / 9 62 65

Bauherr:	Entwurfsverfasser: