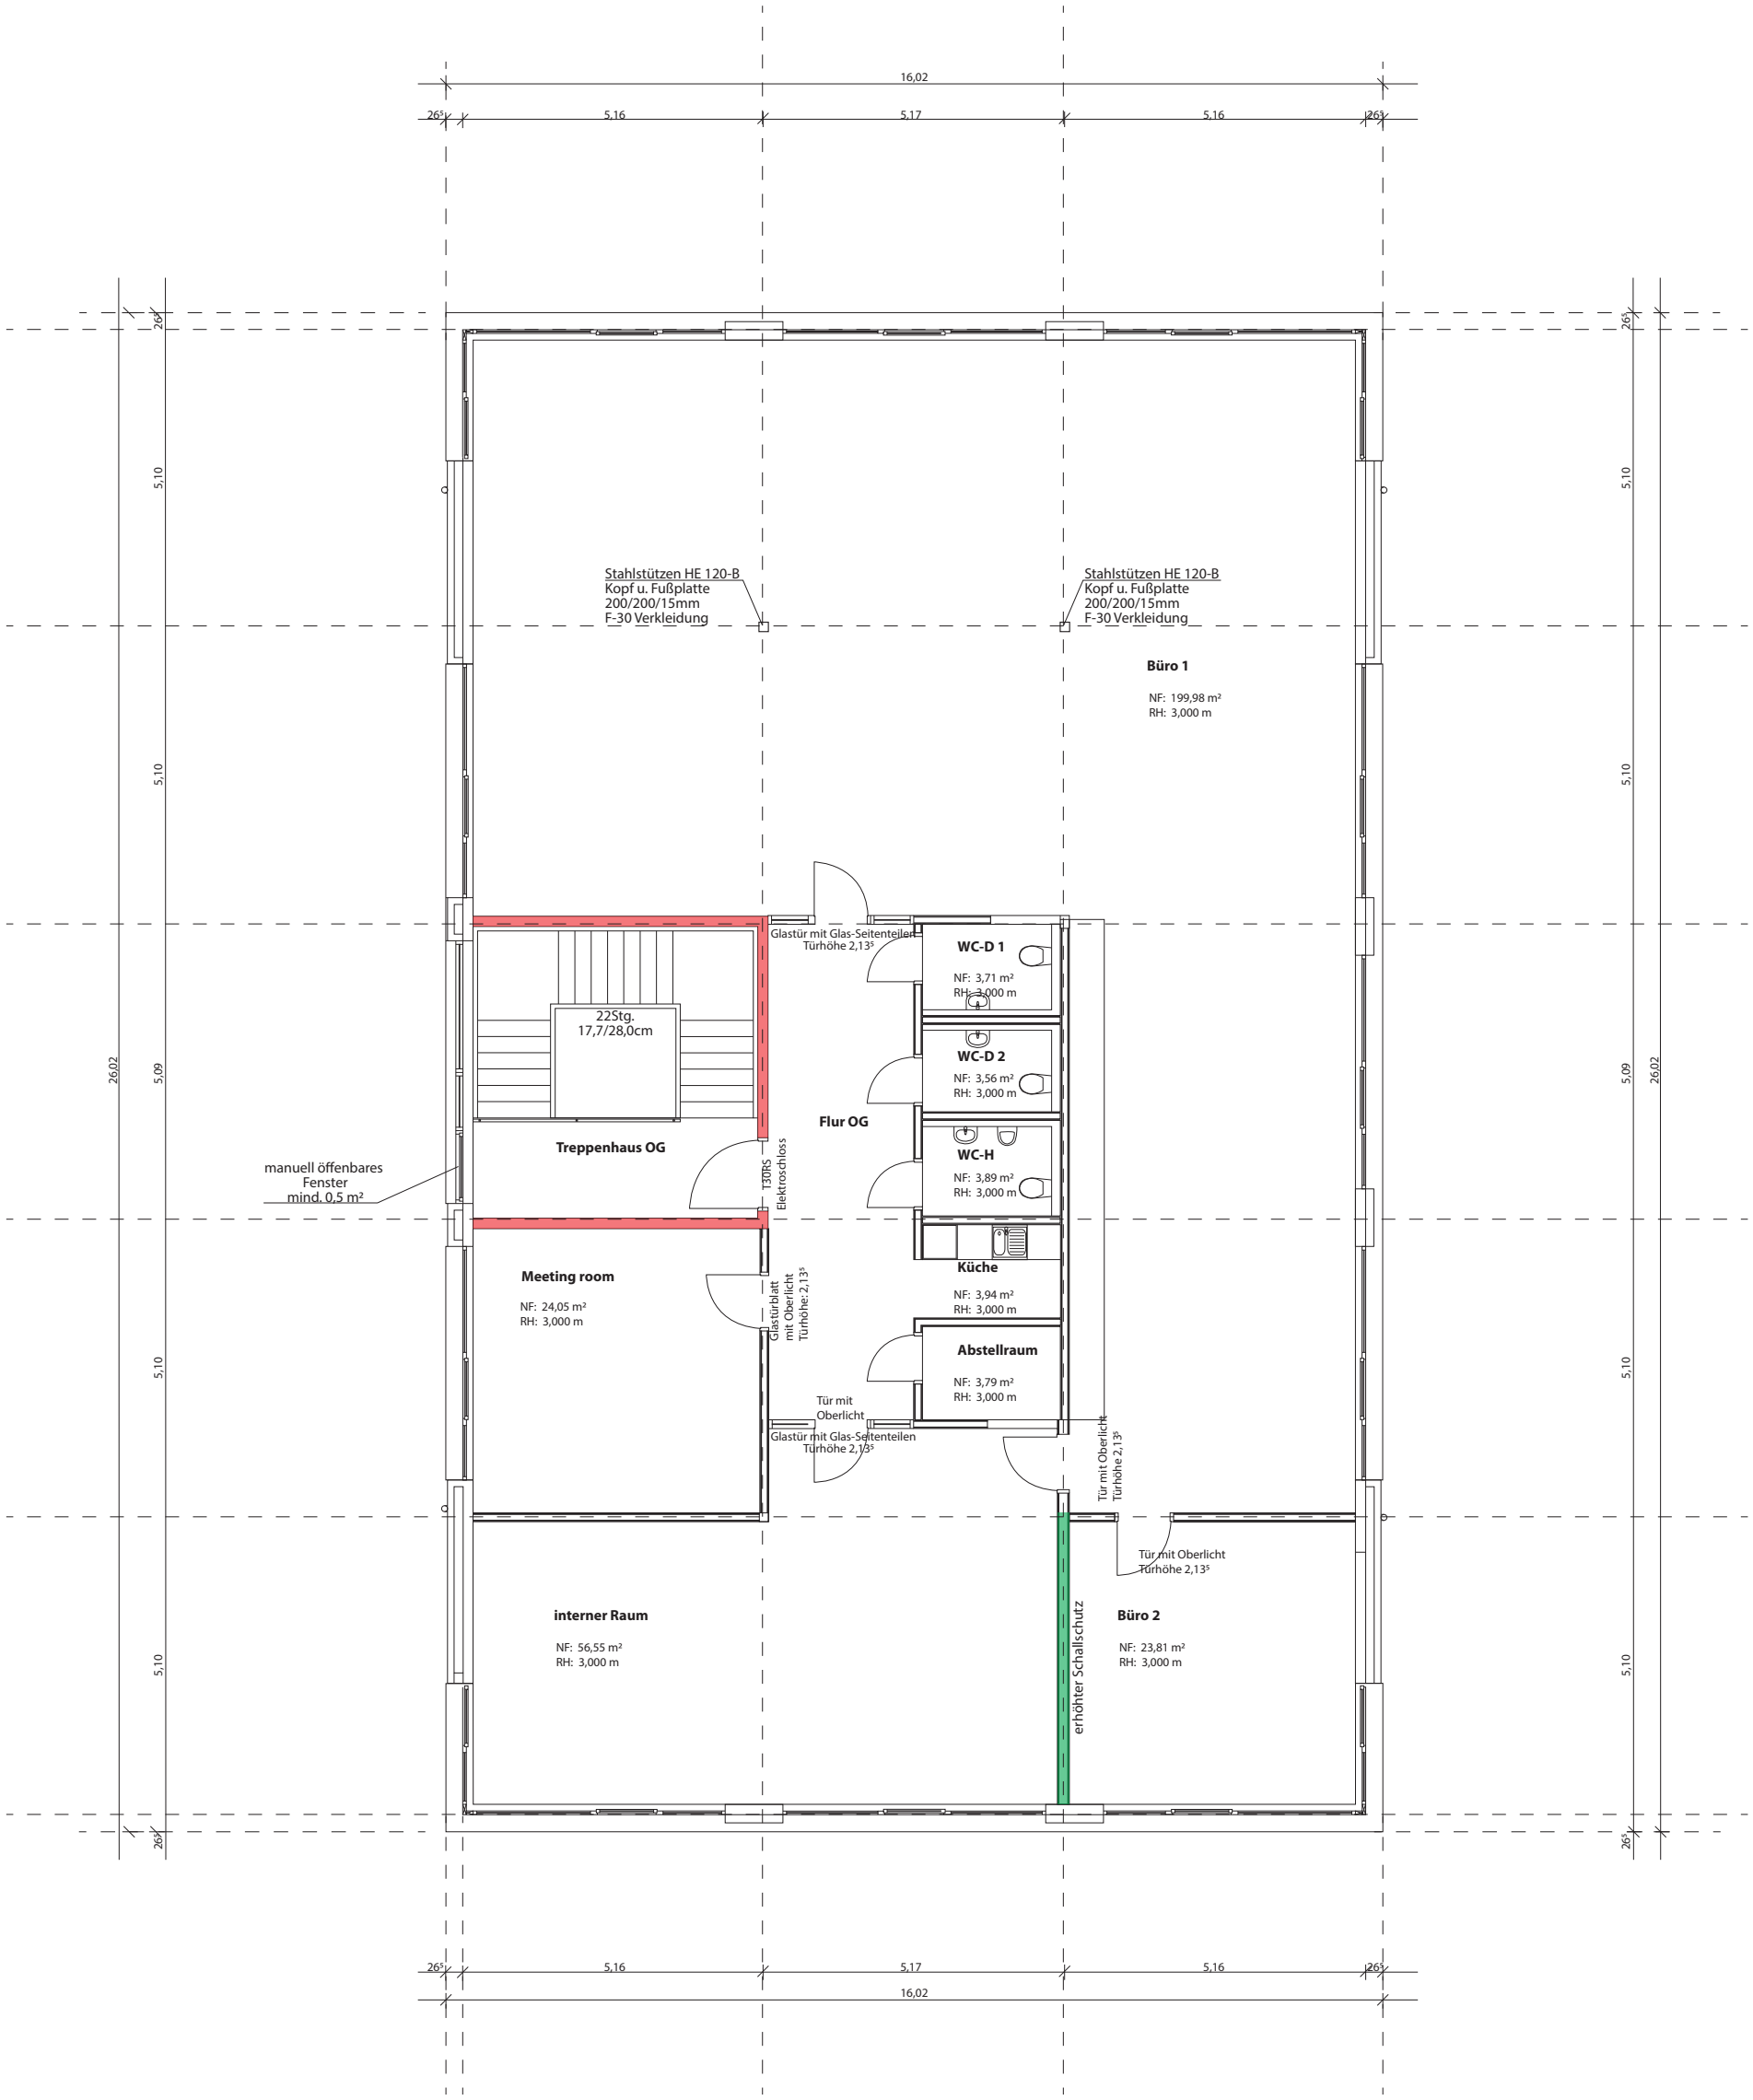
16,02
26⁵
5,16
5,17
5,16
26⁵
5,10
26,02
5,09
Stahlstützen HE 120-B
Kopf u. Fußplatte
200/200/15mm
F-30 Verkleidung
Stahlstützen HE 120-B
Kopf u. Fußplatte
200/200/15mm
F-30 Verkleidung
Büro 1
NF: 199,98 m²
RH: 3,000 m
Glastür mit Glas-Seitenteilen
Türhöhe 2,13⁵
WC-D 1
NF: 3,71 m²
RH: 3,000 m
WC-D 2
NF: 3,56 m²
RH: 3,000 m
WC-H
NF: 3,89 m²
RH: 3,000 m
Küche
NF: 3,94 m²
RH: 3,000 m
Abstellraum
NF: 3,79 m²
RH: 3,000 m
22Stg.
17,7/28,0cm
Treppenhaus OG
Flur OG
manuell öffenbares
Fenster
mind. 0,5 m²
T30RS
Elektroschloss
Meeting room
NF: 24,05 m²
RH: 3,000 m
Glastürblatt
mit Oberlicht
Türhöhe: 2,13⁵
Tür mit
Oberlicht
Glastür mit Glas-Seitenteilen
Türhöhe 2,13⁵
Tür mit Oberlicht
Türhöhe 2,13⁵
Tür mit Oberlicht
Türhöhe 2,13⁵
interner Raum
NF: 56,55 m²
RH: 3,000 m
erhöhter Schallschutz
Büro 2
NF: 23,81 m²
RH: 3,000 m
26⁵
5,16
5,17
5,16
26⁵
16,02