Keller

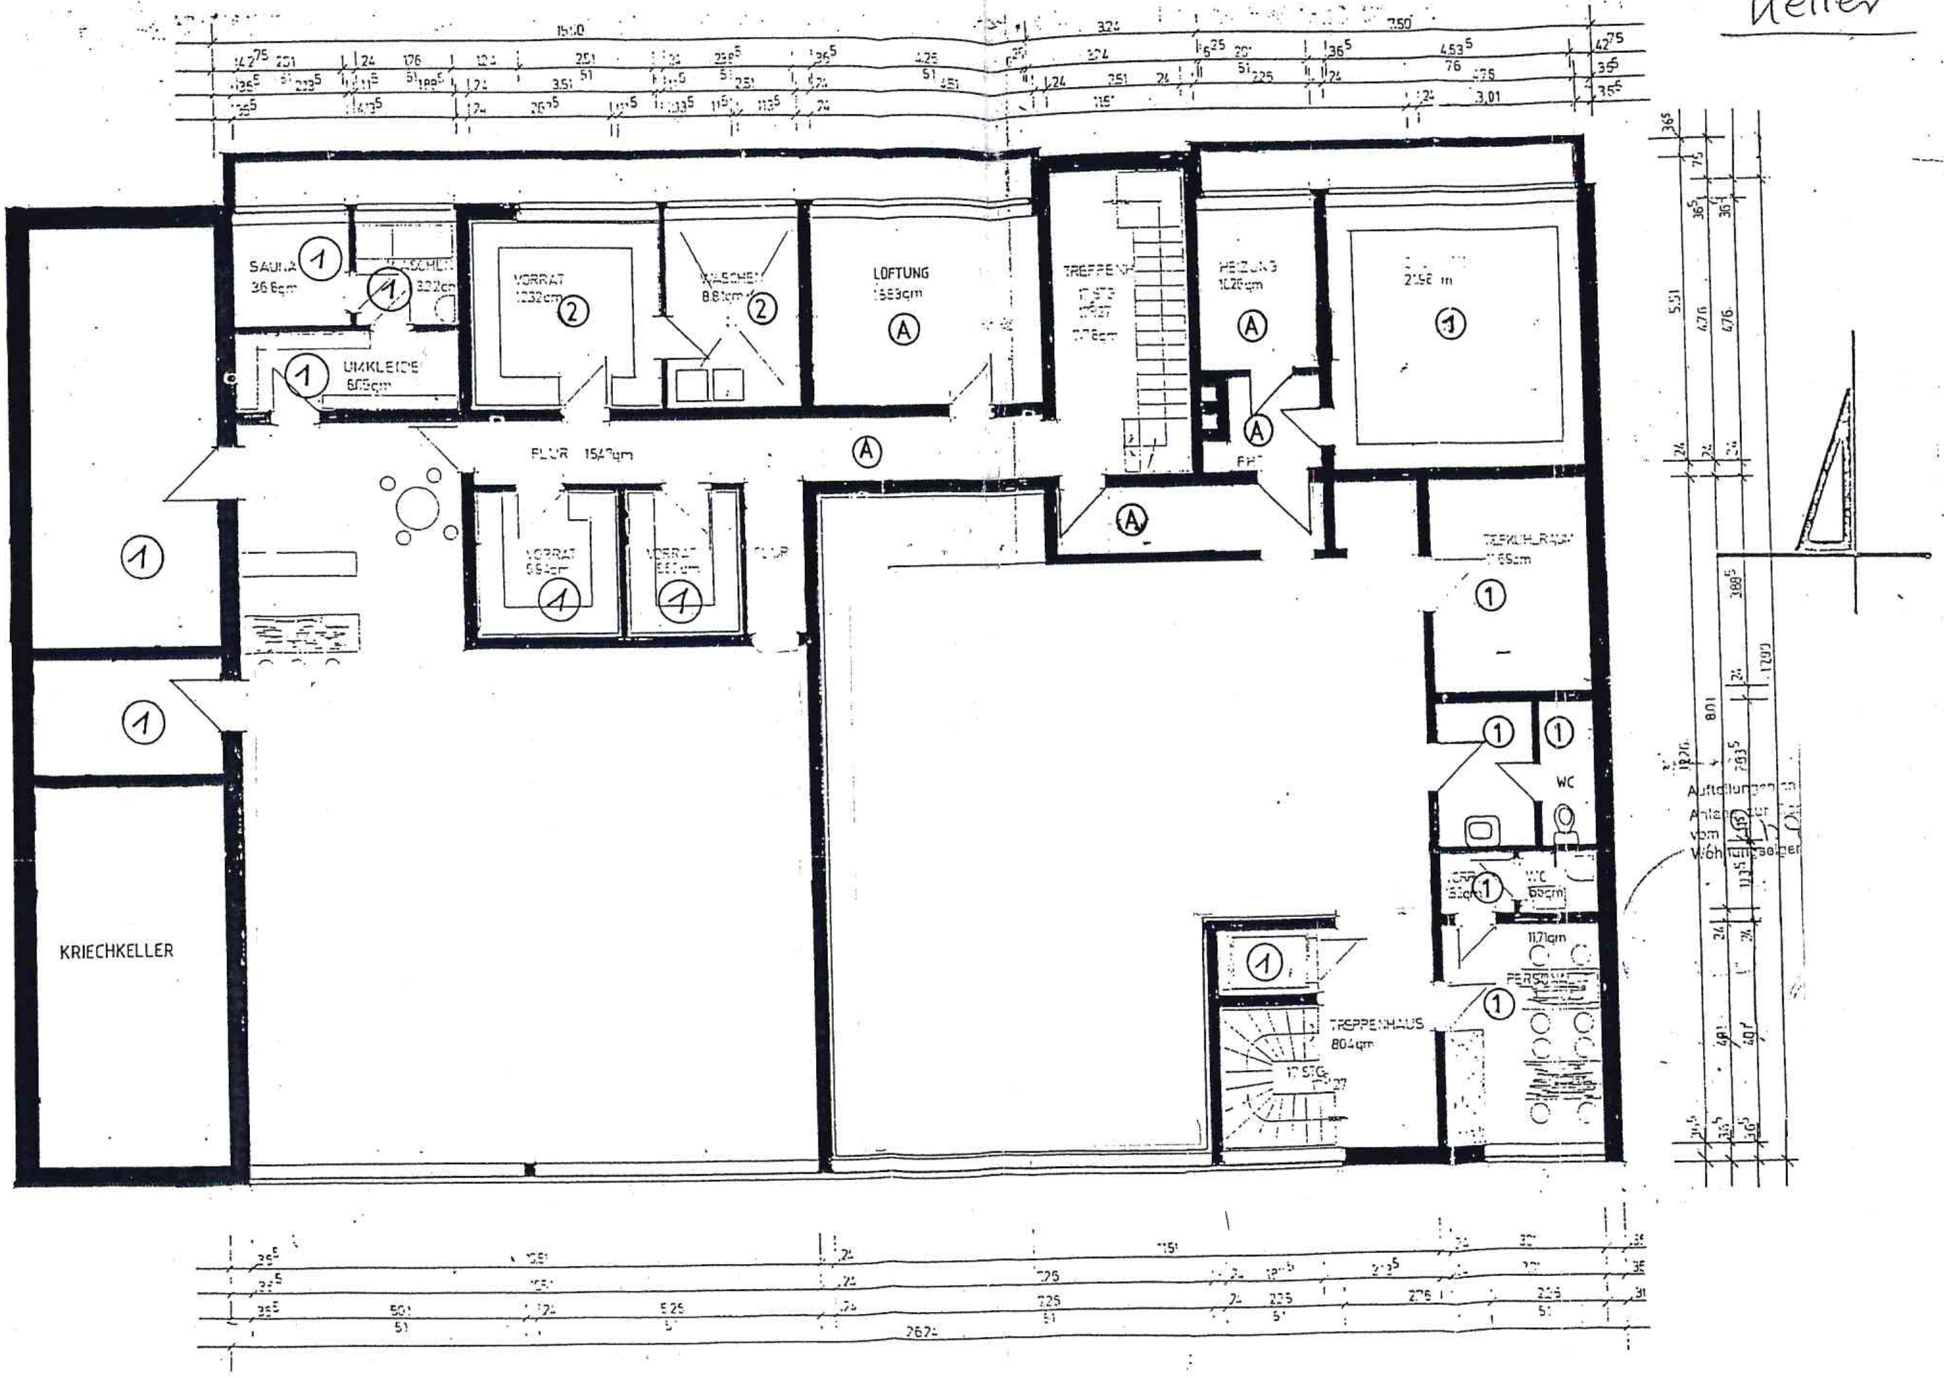
KRIECHKELLER
SAUNA
36.6qm
UMKLEIDE
6.05qm
VORRAT
12.32qm
WASCHEN
8.81qm
LÜFTUNG
15.53qm
FLUR 15.47qm
VORRAT
HEIZUNG
10.26qm
TREPPENHAUS
8.04qm
WC
11.71qm
Aufteilungsplan
Anlage zur
vom
Wohnungseigen